


Gemeinde Pastetten

Landkreis Erding

# Lageplan zur Anpassung der Klarstellungs- und Ergänzungssatzung Poigenberg

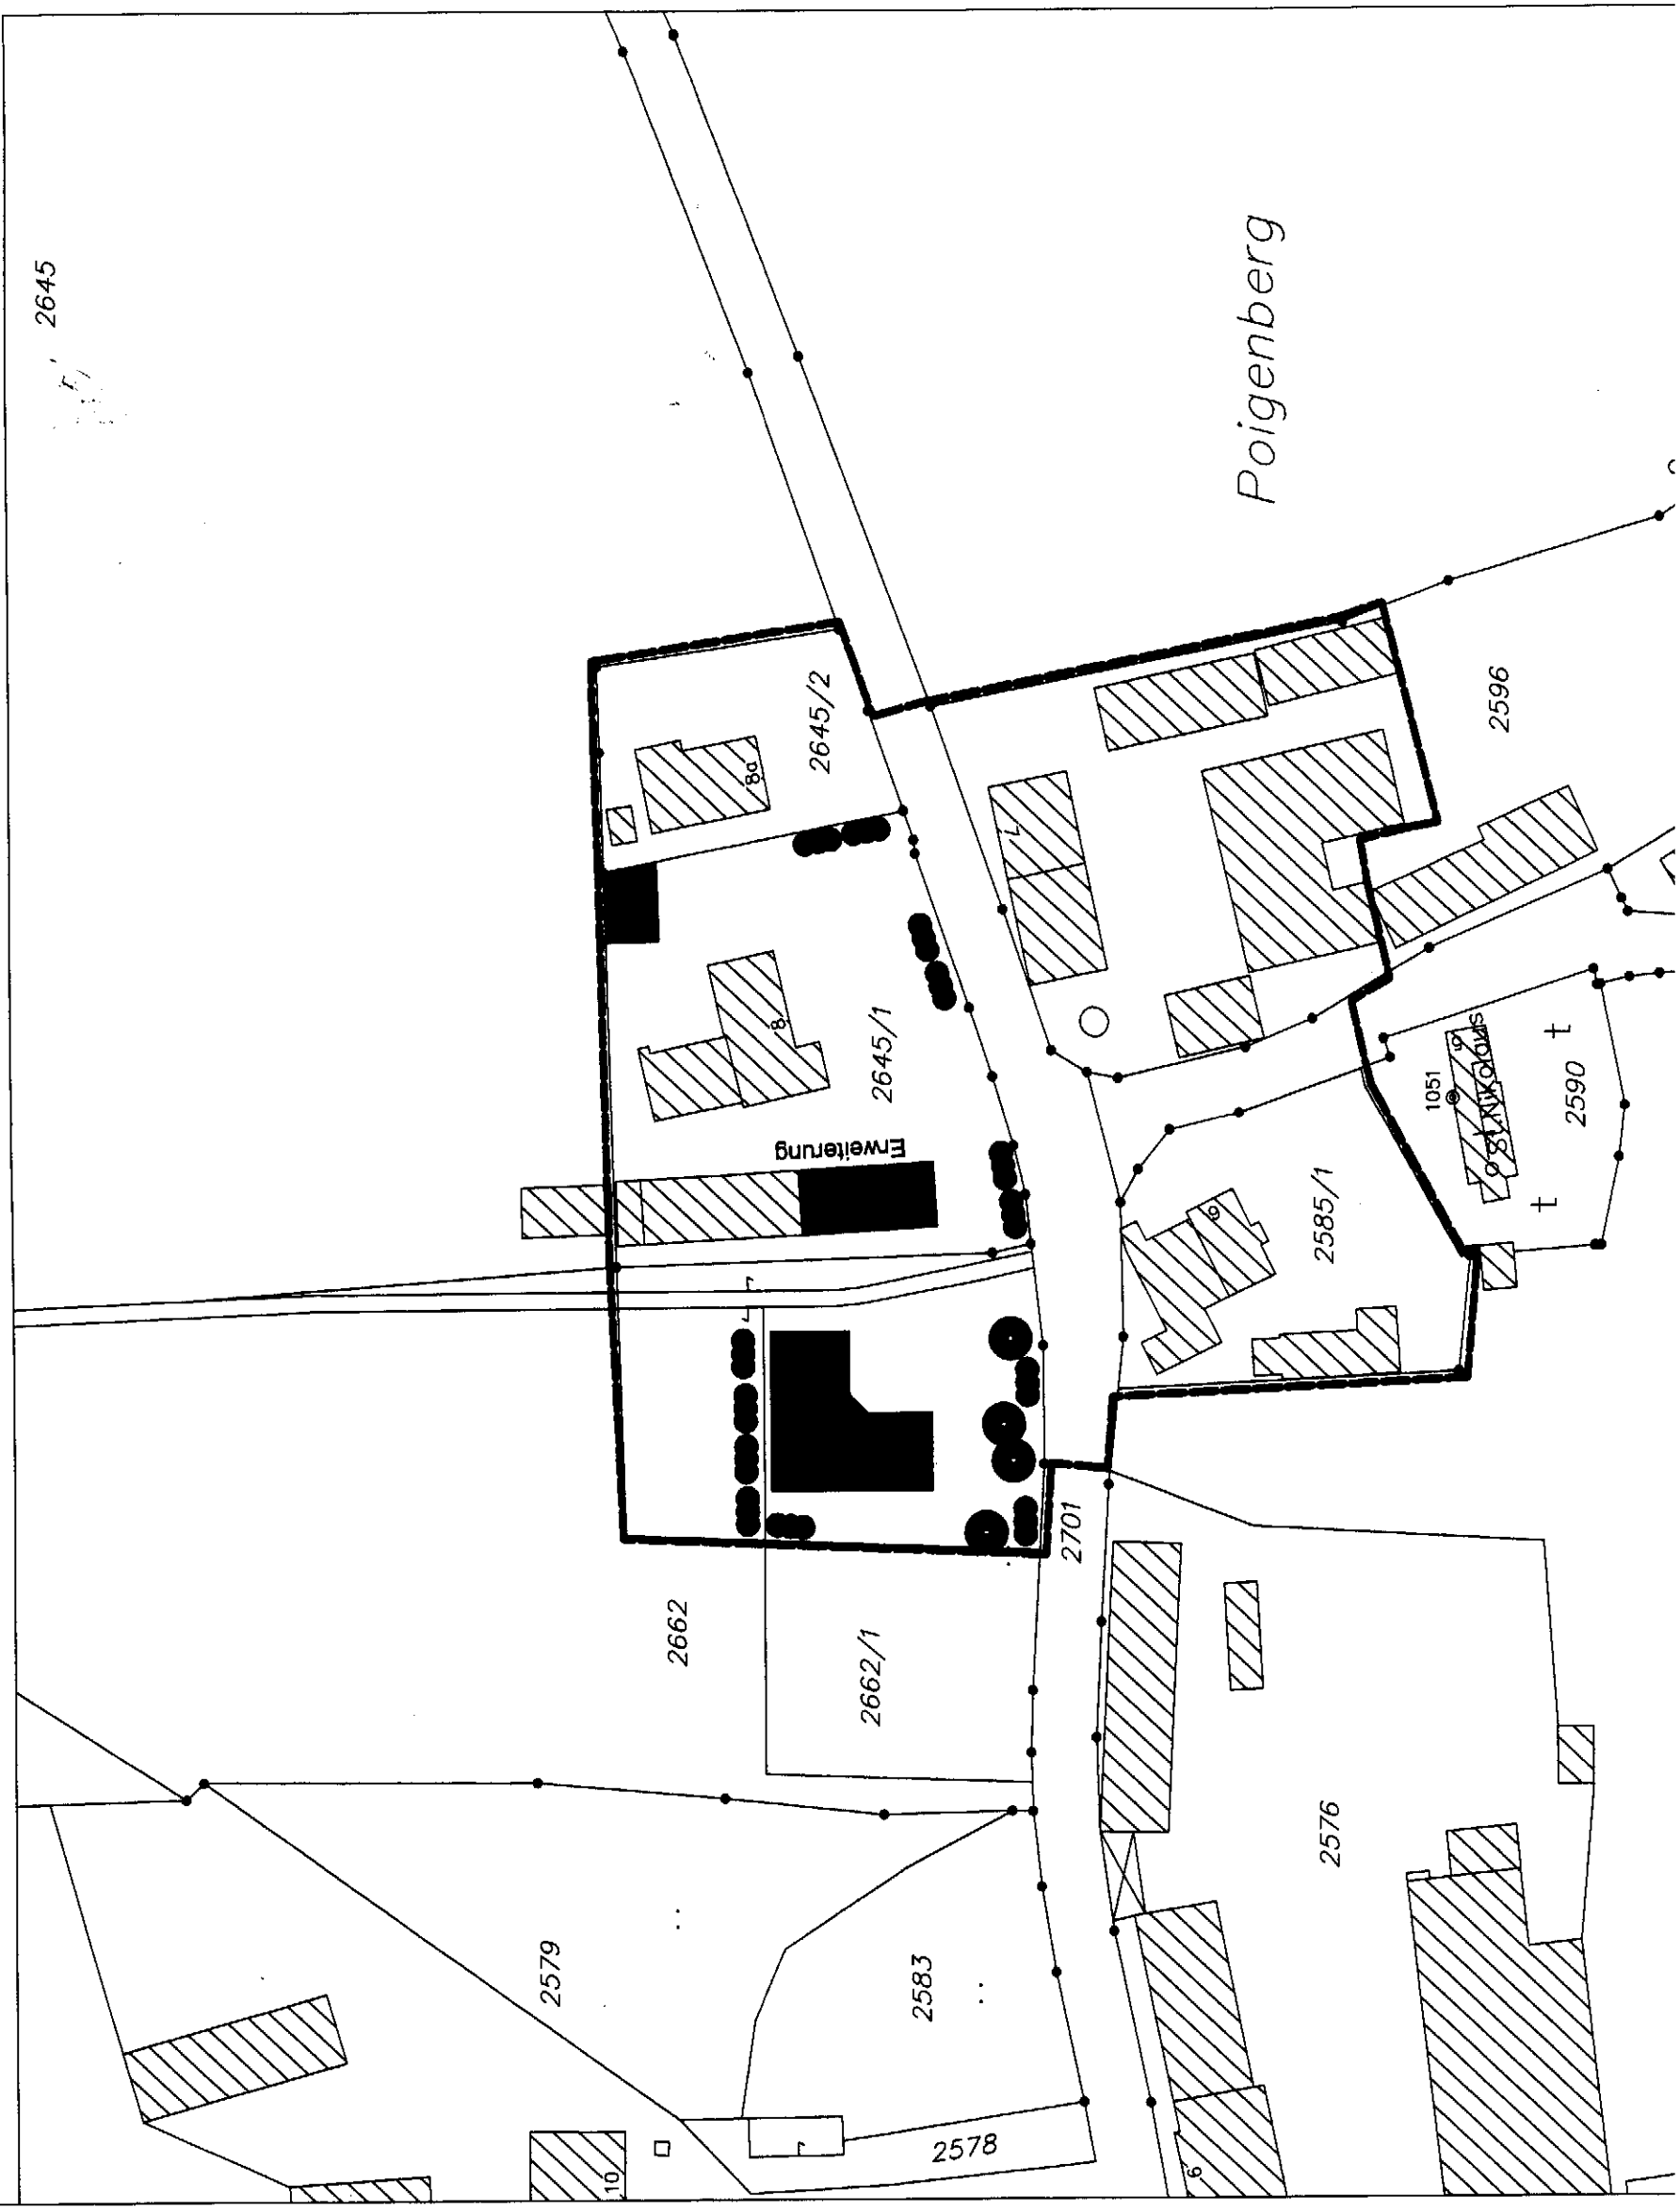



Eingrünung

# GEMEINDE PASTETTEN LANDKREIS ERDING

# LAGEPLAN

## ZUR ANPASSUNG DER KLARSTELLUNGS- UND ERGÄNZUNGSSATZUNG POIGENBERG


IM BEREICH DER GRUNDSTÜCKE

FLURNUMMERN 2662 Teil, 2645/1, 2645/2, 2585/1, 2595/2, 2596 Teil, 2701 Teil  
GEMARKUNG PASTETTEN

M=1:1000

Datum 12.05.2009, Satzungsbeschluss: 14.07.2009

*C. Vogelfänger*  
1. Bürgermeisterin  
Cornelia Vogelfänger

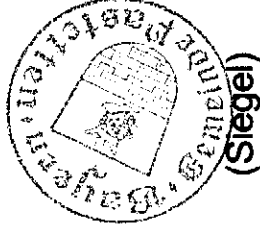

Gemeinde Pastetten

Entwurfsverfasser  
Thomas Binkert

Architekt  
Bayerische Architektenkammer  
Mitglied 180 654  
Diplom-Ingenieur Univ.  
Magister Artium - Philosophie  
Master of Engineering in Project Management



ARCHITEKTURBÜRO  
BINKERT

Städtebau - Hochbau - Sanierung - Denkmalpflege

Hauptstraße 10  
D-85656 Ruch am Ruchrain

*94 17.9*