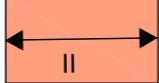
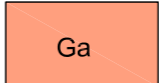

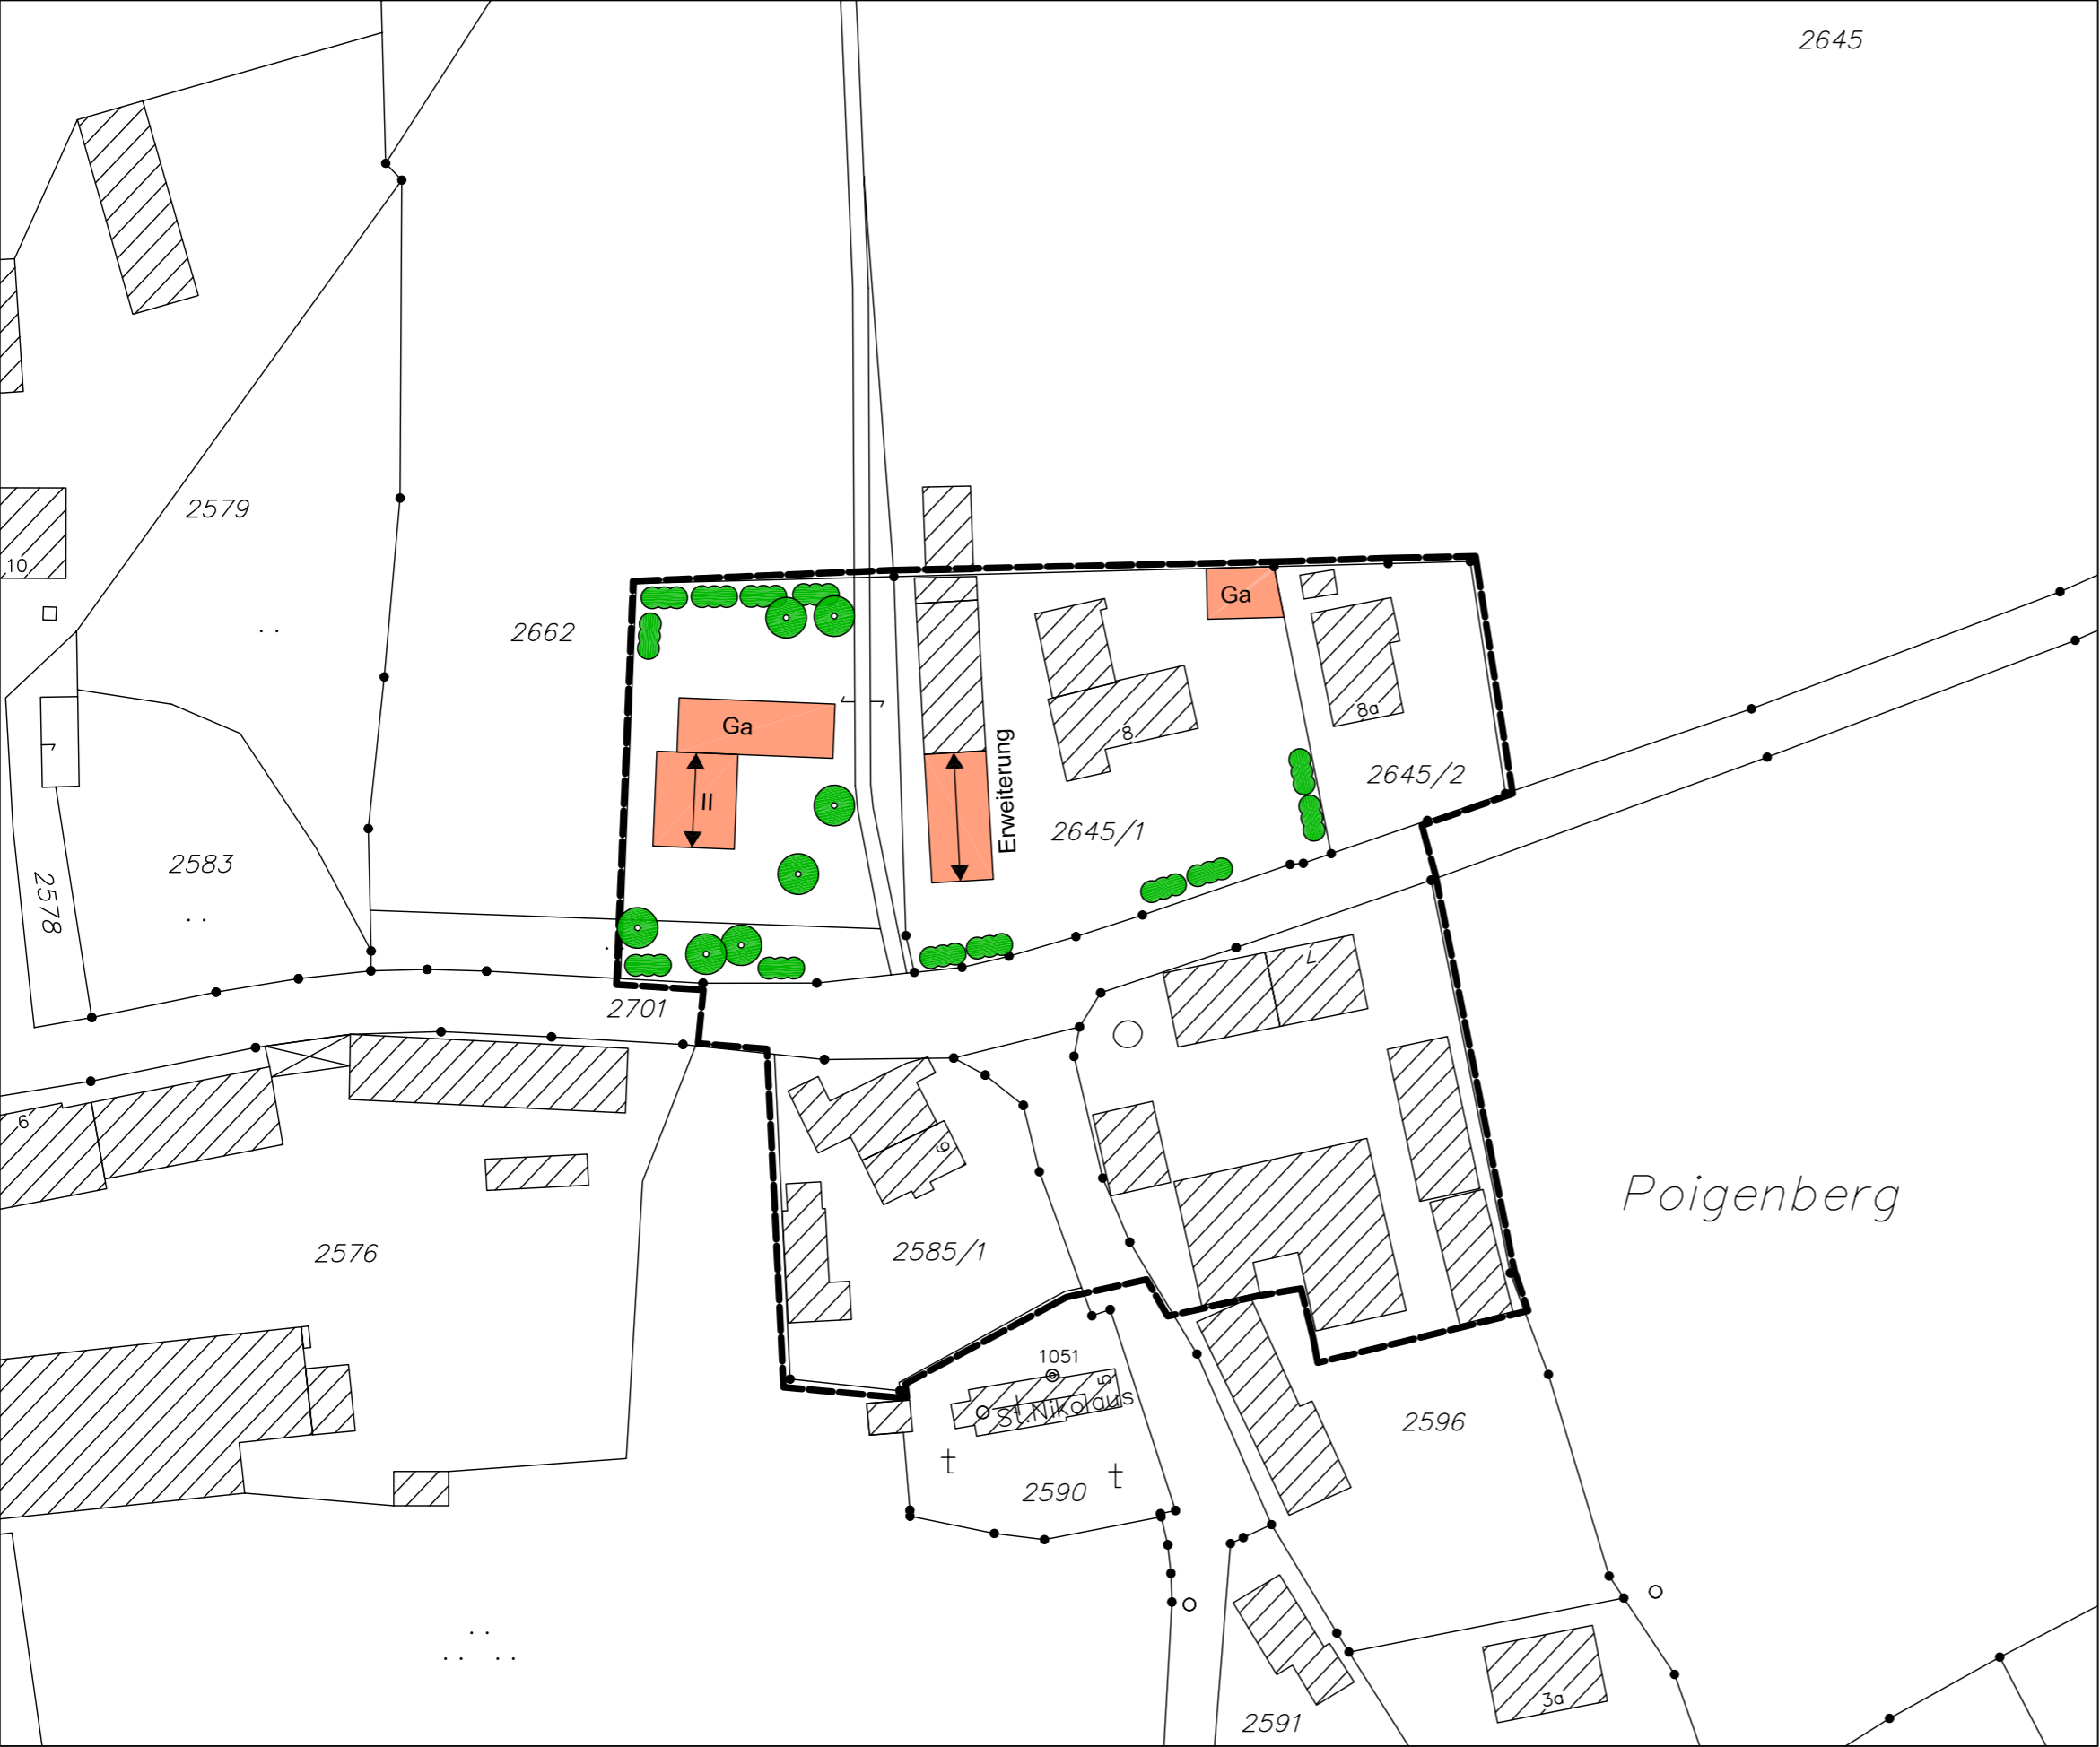


Legende

- Grenze für im Zusammenhang bebaute Ortsteile
-  Baufenster mit Angabe der Firstrichtung und maximaler Zahl der Vollgeschosse
-  Baufenster für Garagen und Nebengebäude
-  Eingrünung

Gemeinde Pastetten Landkreis Erding
 Lageplan zur Klarstellungs- und Ergänzungssatzung Poigenberg



**GEMEINDE PASTETTEN
 LANDKREIS ERDING**

LAGEPLAN

**ZUR KLARSTELLUNGS- UND ERGÄNZUNGSSATZUNG
 POIGENBERG**

IM BEREICH DER GRUNDSTÜCKE
 FLURNUMMERN 2662 Teil, 2645/1, 2645/2, 2585/1, 2595/2, 2596 Teil, 2701 Teil
 GEMARKUNG PASTETTEN

M=1:1000
 Datum 09.12.2008

.....
 1. Bürgermeisterin
 Cornelia Vogelfänger

(Siegel)
 Gemeinde Pastetten

Entwurfsverfasser

Thomas Binkert
 Architekt
 Bayerische Architektenkammer
 Mitglied 180 654
 Diplom-Ingenieur Univ.
 Magister Artium - Philosophie
 Master of Engineering in Project Management

**ARCHITEKTURBÜRO
 BINKERT**

Städtebau - Hochbau - Sanierung - Denkmalpflege

Hauptstraße 10
 D-85656 Buch am Buchrain
 Phone 08124 532727
 Fax 08124 532722
 Mobile 0162 6658310