


Gemeinde Pastetten

Landkreis Erding

Lageplan zur Anpassung der Klarstellungs- und Ergänzungssatzung Poigenberg

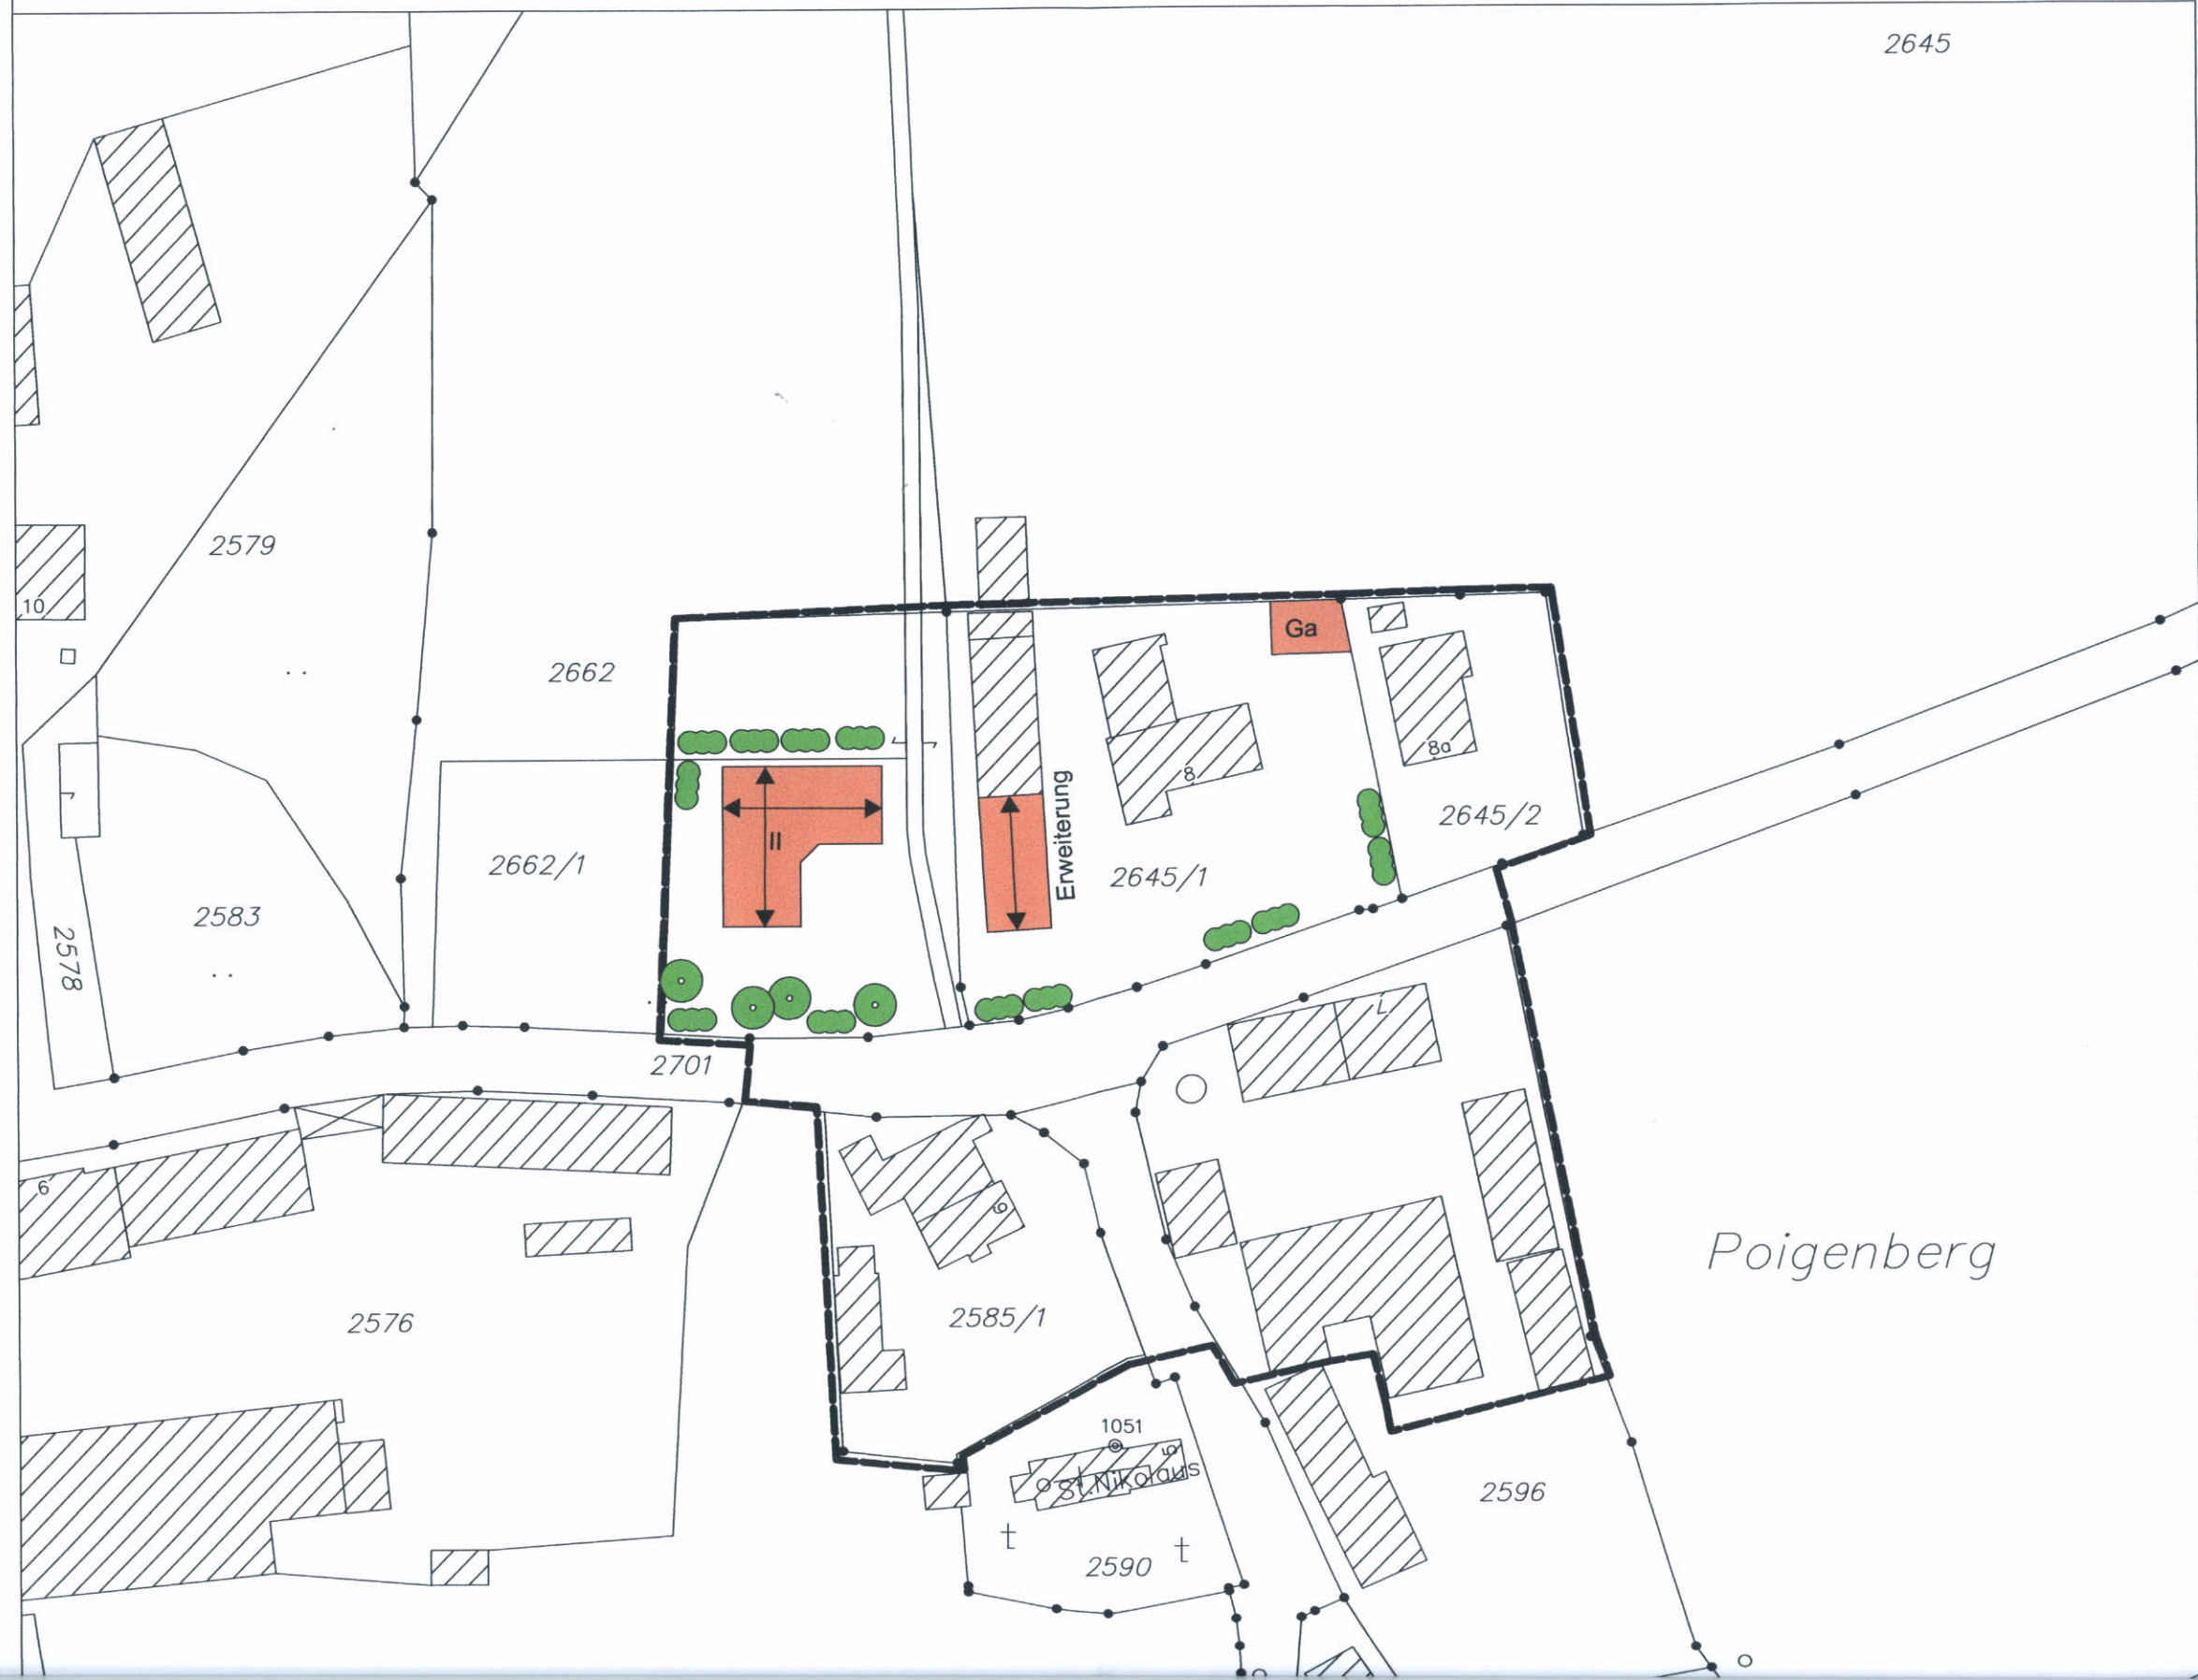

GEMEINDE PAS LANDKREIS ER

LAGI

ZUR ANPA KLARSTELLUNGS- UND POIGE

IM BEREICH DER GRUNDSTÜCKE
FLURNUMMERN 2662 Teil, 2645/1, 2
GEMARKUNG PASTETTEN

M=1:1000
Datum 12.05.2009, Sat

C. Vogelfänger
1. Bürgermeisterin
Cornelia Vogelfänger

Entwurfsverfasser
Thomas Binkert

Architekt
Bayerische Architektenkammer
Mitglied 180 654
Diplom-Ingenieur Univ.
Magister Artium - Philosophie
Master of Engineering in Project Management

