


Gemeinde Pastetten

Landkreis Erding

Lageplan zur Anpassung der Klarstellungs- und Ergänzungssatzung Poigenberg

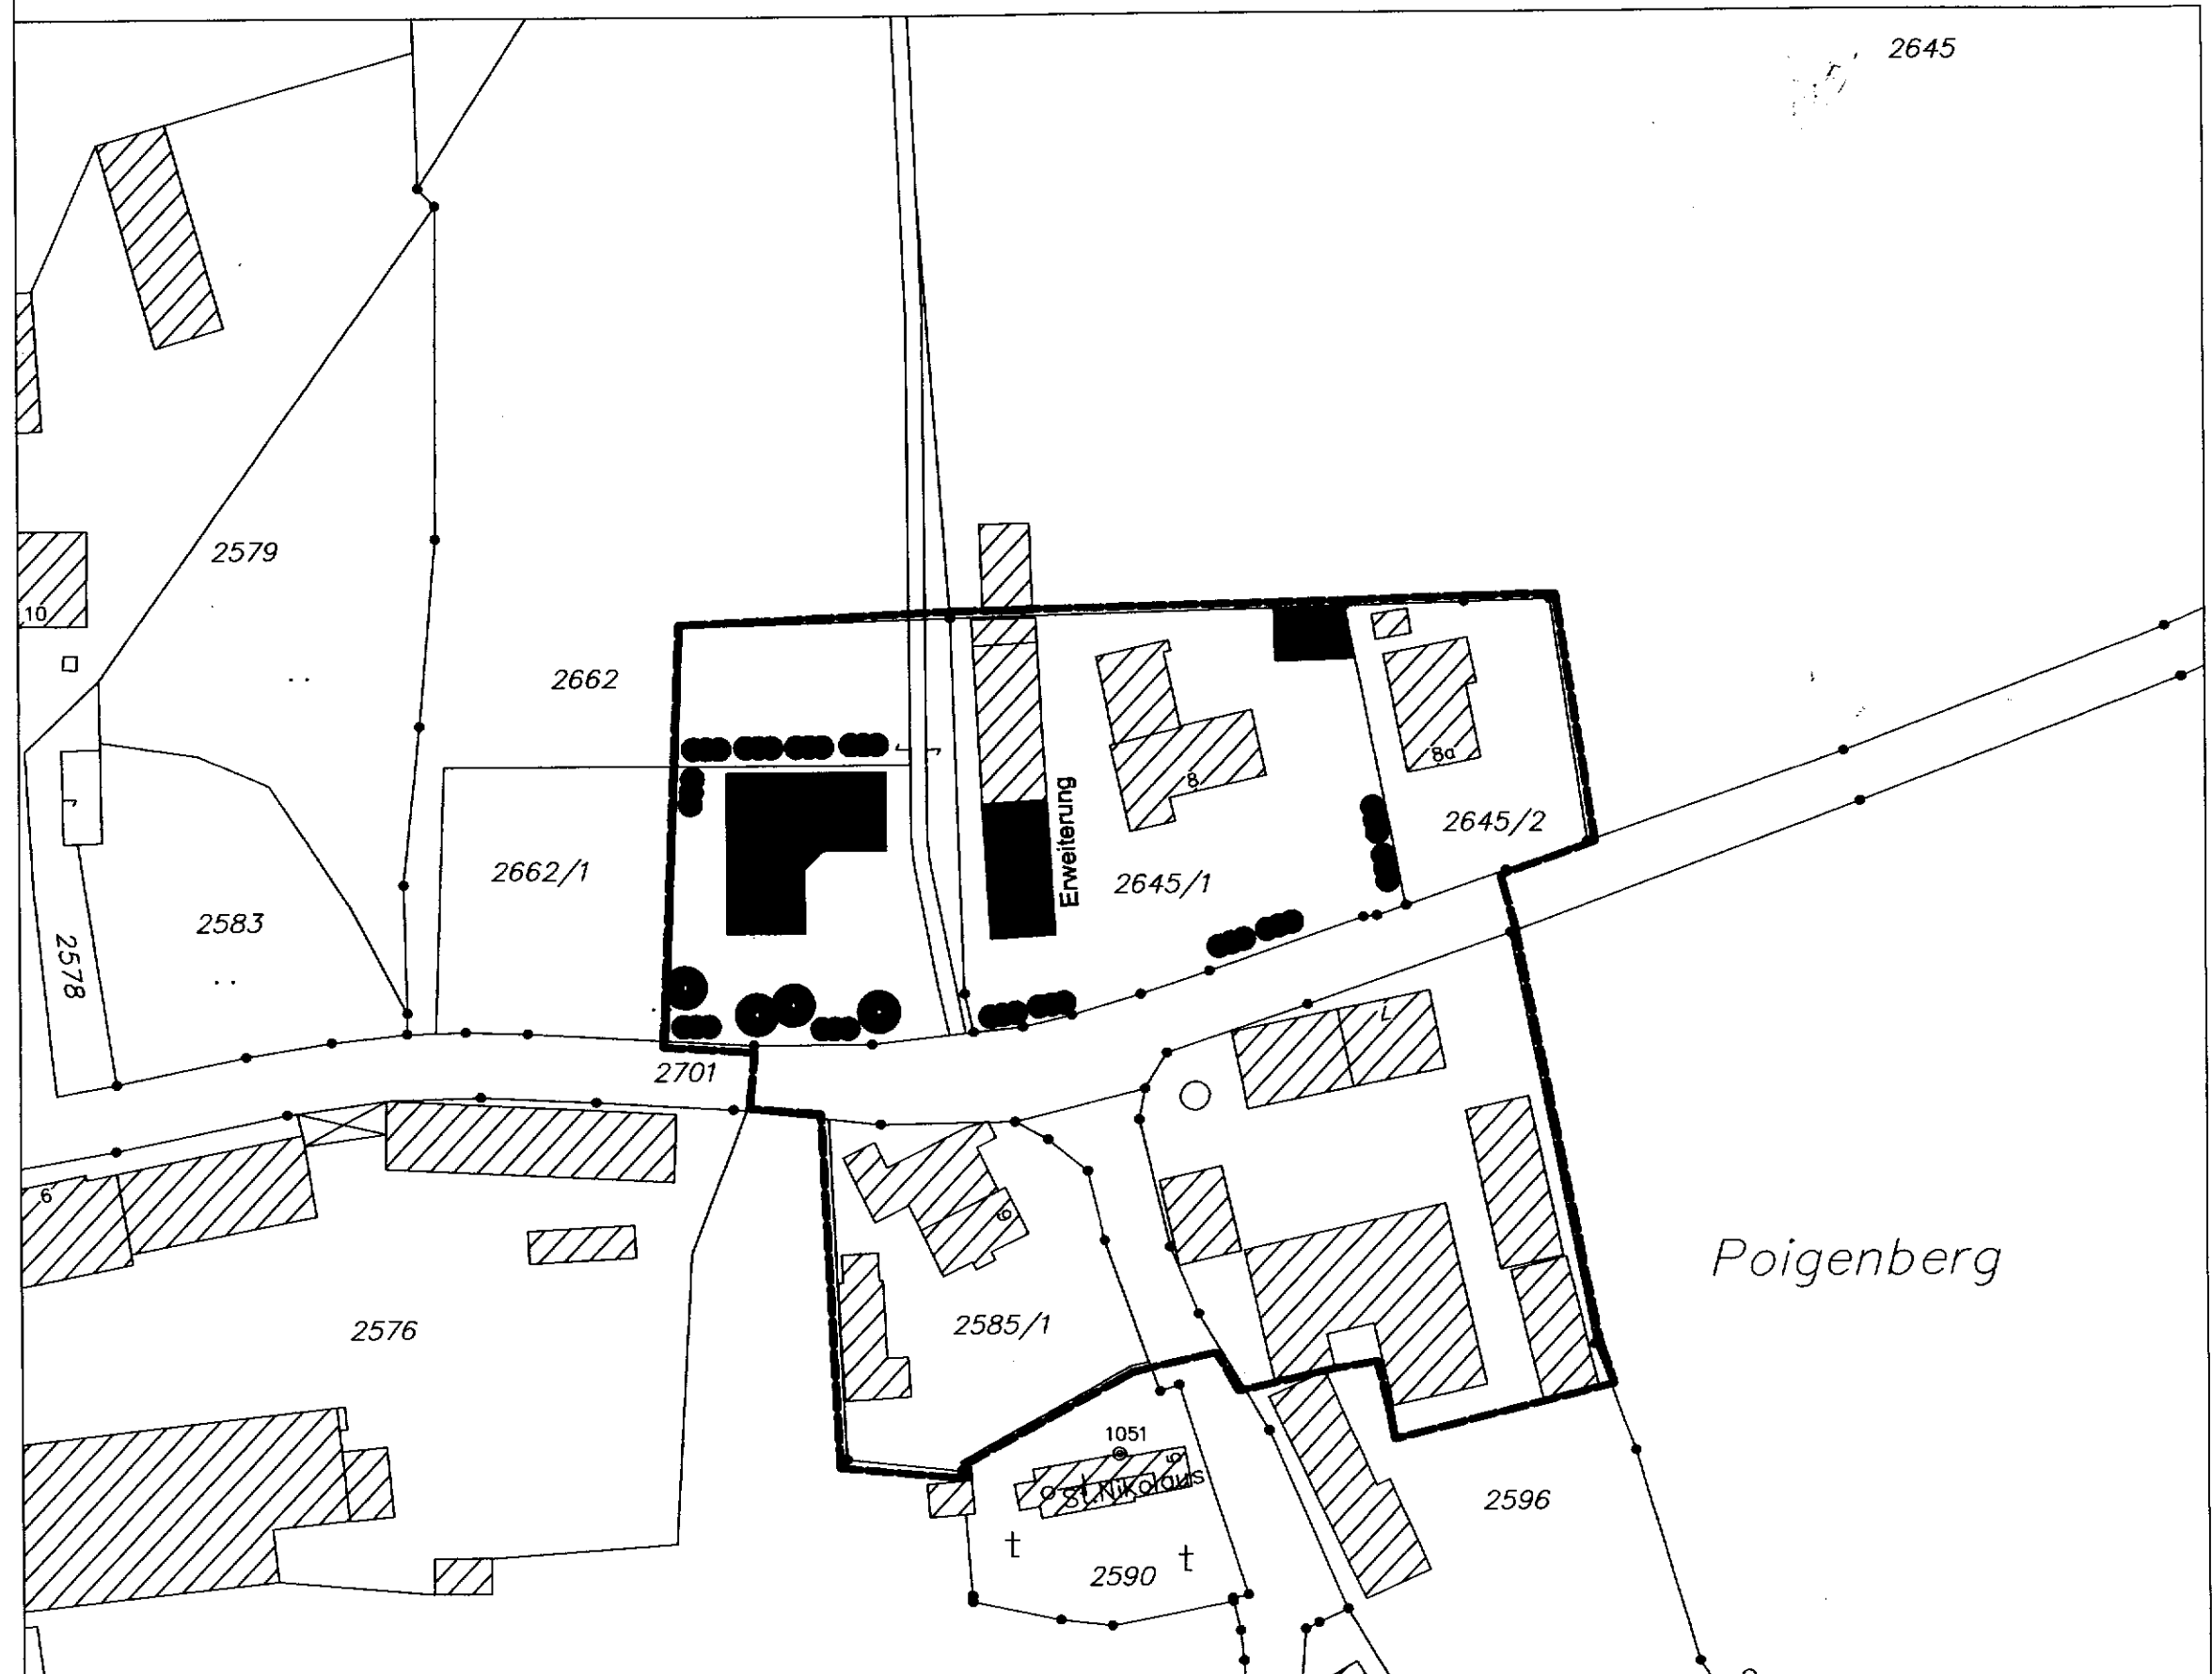



GEMEINDE PASTETTEN LANDKREIS ERDING

LAGEPLAN

ZUR ANPASSUNG DER KLARSTELLUNGS- UND ERGÄNZUNGSSATZUNG POIGENBERG


IM BEREICH DER GRUNDSTÜCKE

FLURNUMMERN 2662 Teil, 2645/1, 2645/2, 2585/1, 2595/2, 2596 Teil, 2701 Teil
GEMARKUNG PASTETTEN

M=1:1000

Datum 12.05.2009, Satzungsbeschluss: 14.07.2009

C. Vogelfänger
1. Bürgermeisterin
Cornelia Vogelfänger

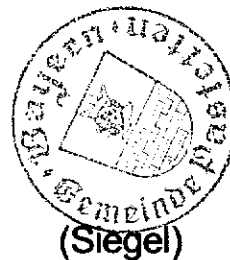

Gemeinde Pastetten

Entwurfsverfasser
Thomas Binkert

Architekt
Bayerische Architektenkammer
Mitglied 180 654
Diplom-Ingenieur Univ.
Magister Artium - Philosophie
Master of Engineering in Project Management



**ARCHITEKTURBÜRO
BINKERT**

Städtebau - Hochbau - Sanierung - Denkmalpflege

Hauptstraße 10
D-85656 Buch am Buchrain

Handwritten initials and signature.