


# Gemeinde Pastetten

Bebauungsplan Feuerwehrgerätehaus

12.03.2024

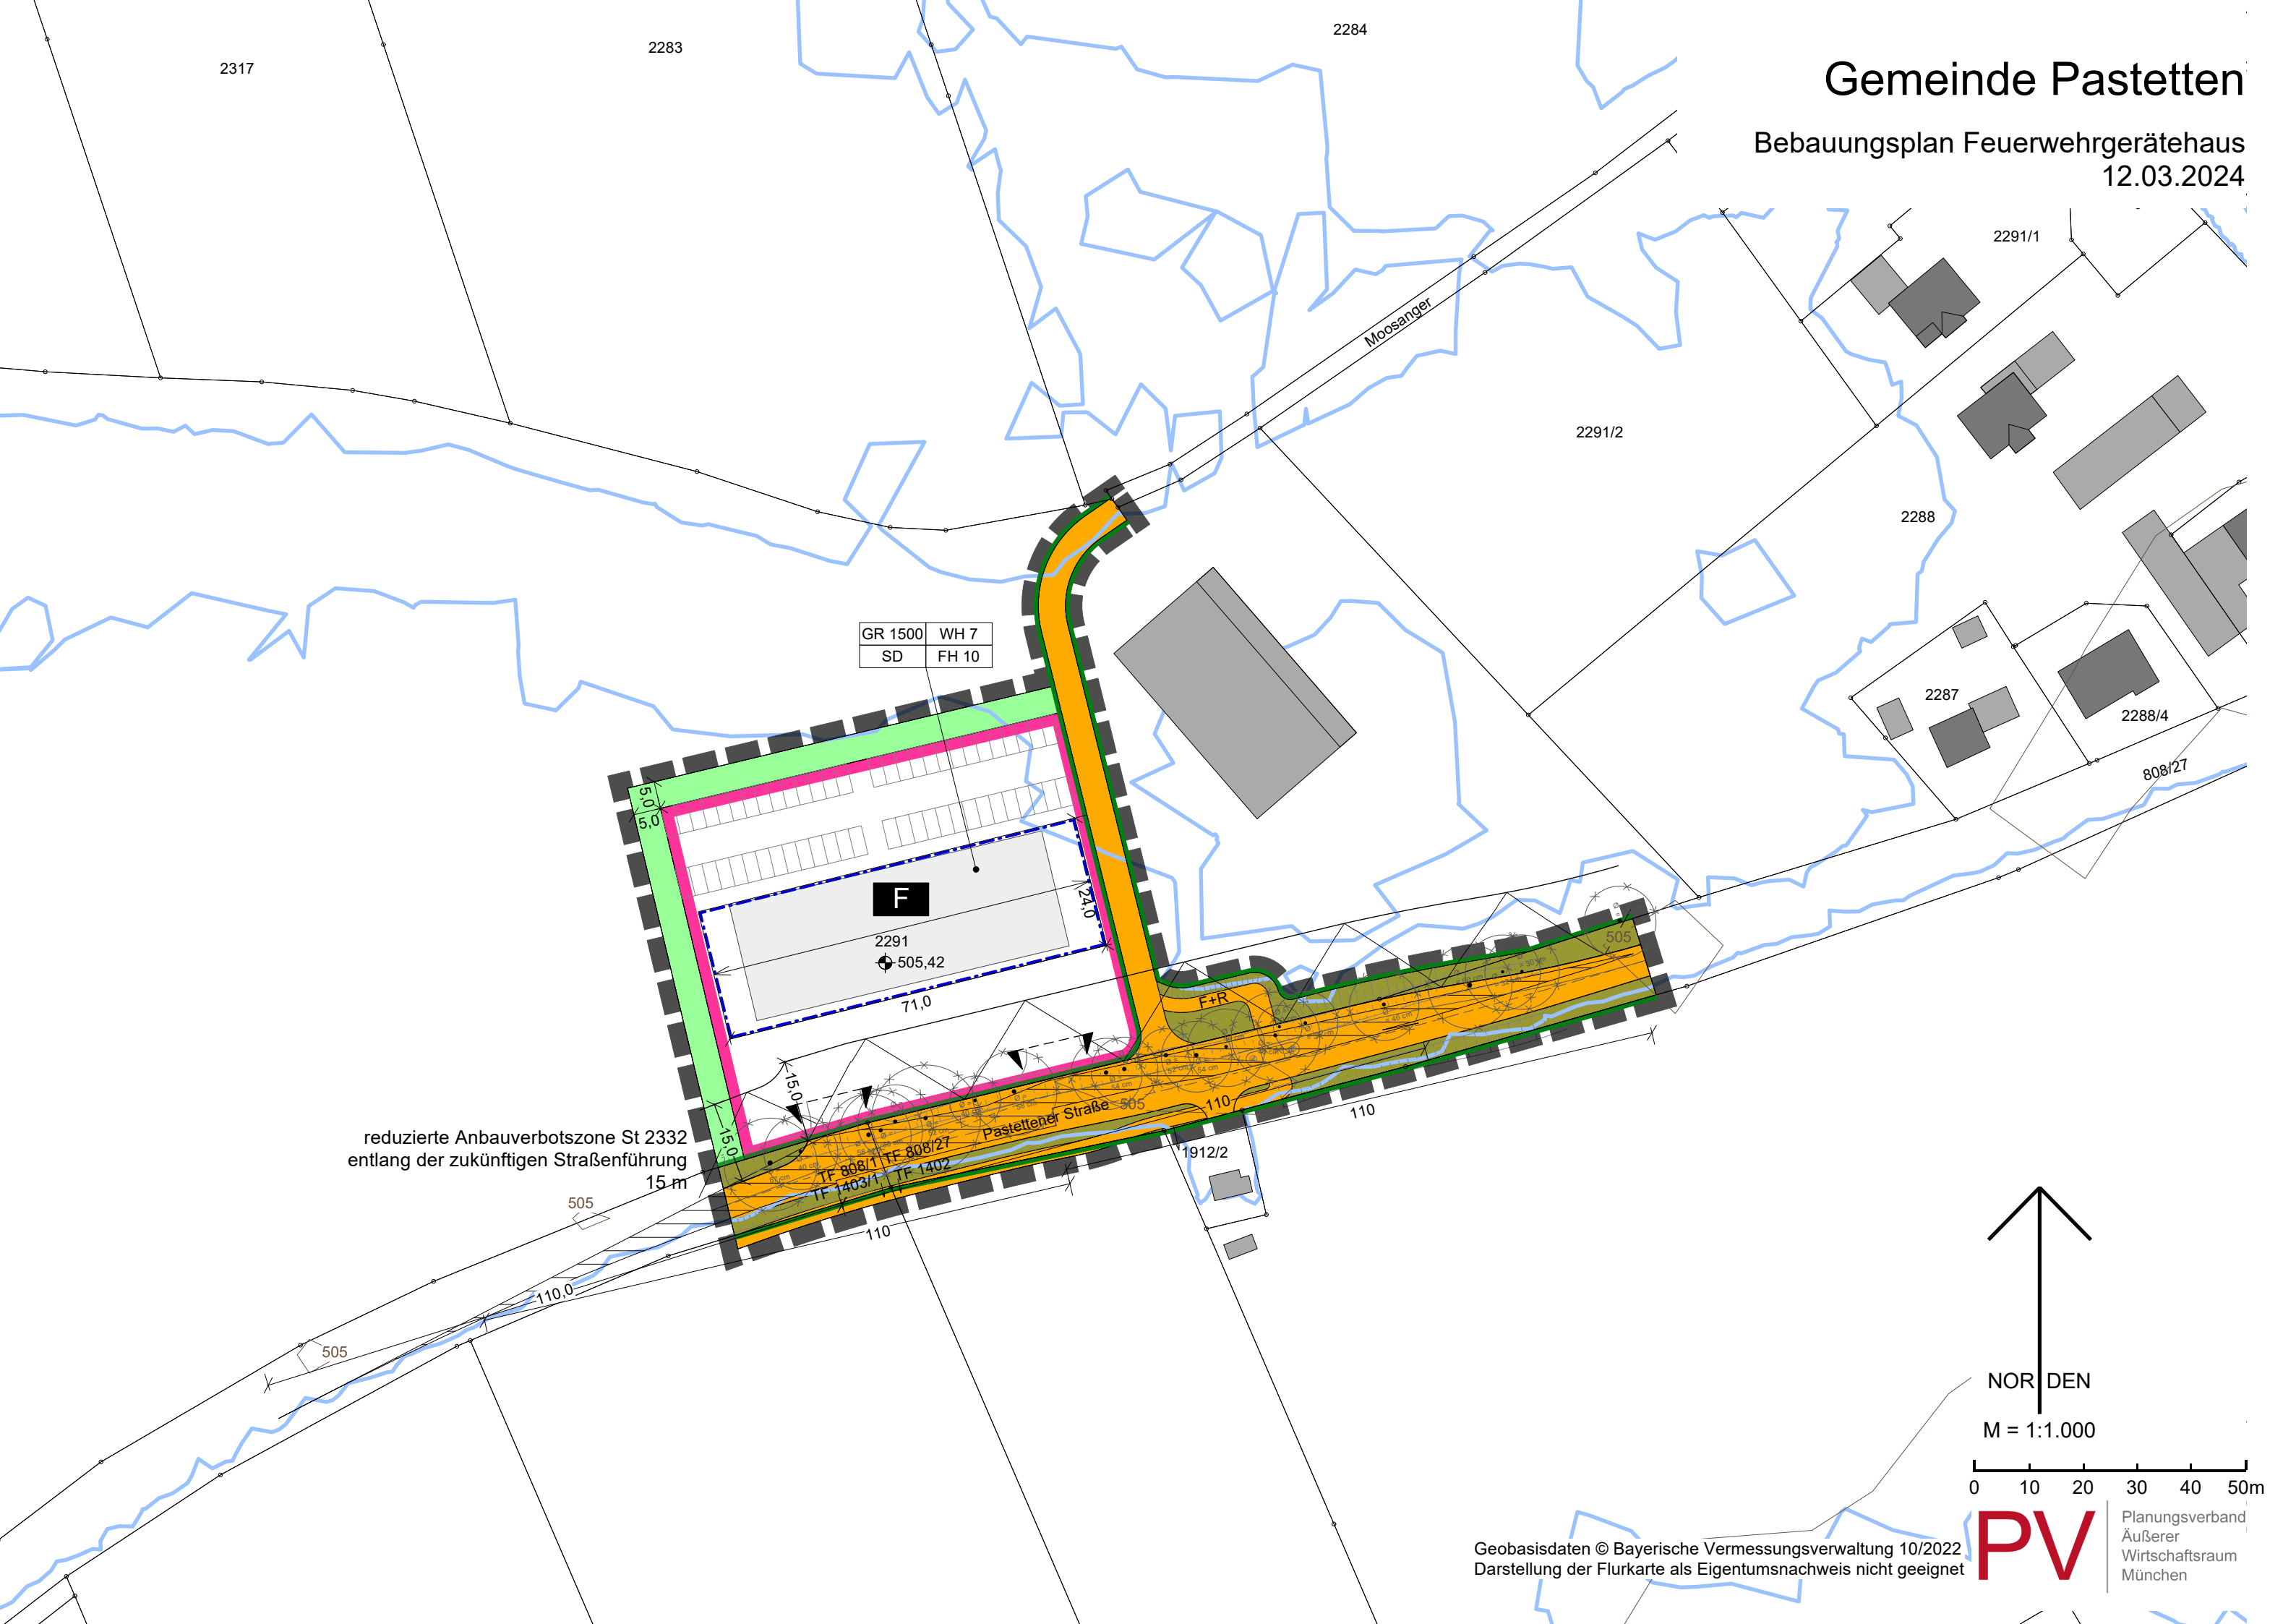

GR 1500	WH 7
SD	FH 10

**F**

2291  
505,42

71,0

24,0

15,0


15,0

11,0

11,0

reduzierte Anbauverbotszone St 2332  
entlang der zukünftigen Straßenführung  
15 m

NOR DEN  
M = 1:1.000

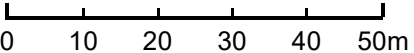

Geobasisdaten © Bayerische Vermessungsverwaltung 10/2022  
Darstellung der Flurkarte als Eigentumsnachweis nicht geeignet

**PV** Planungsverband  
Äußerer  
Wirtschaftsraum  
München