


Gemeinde Pastetten

Bebauungsplan Feuerwehrgerätehaus


18.06.2024

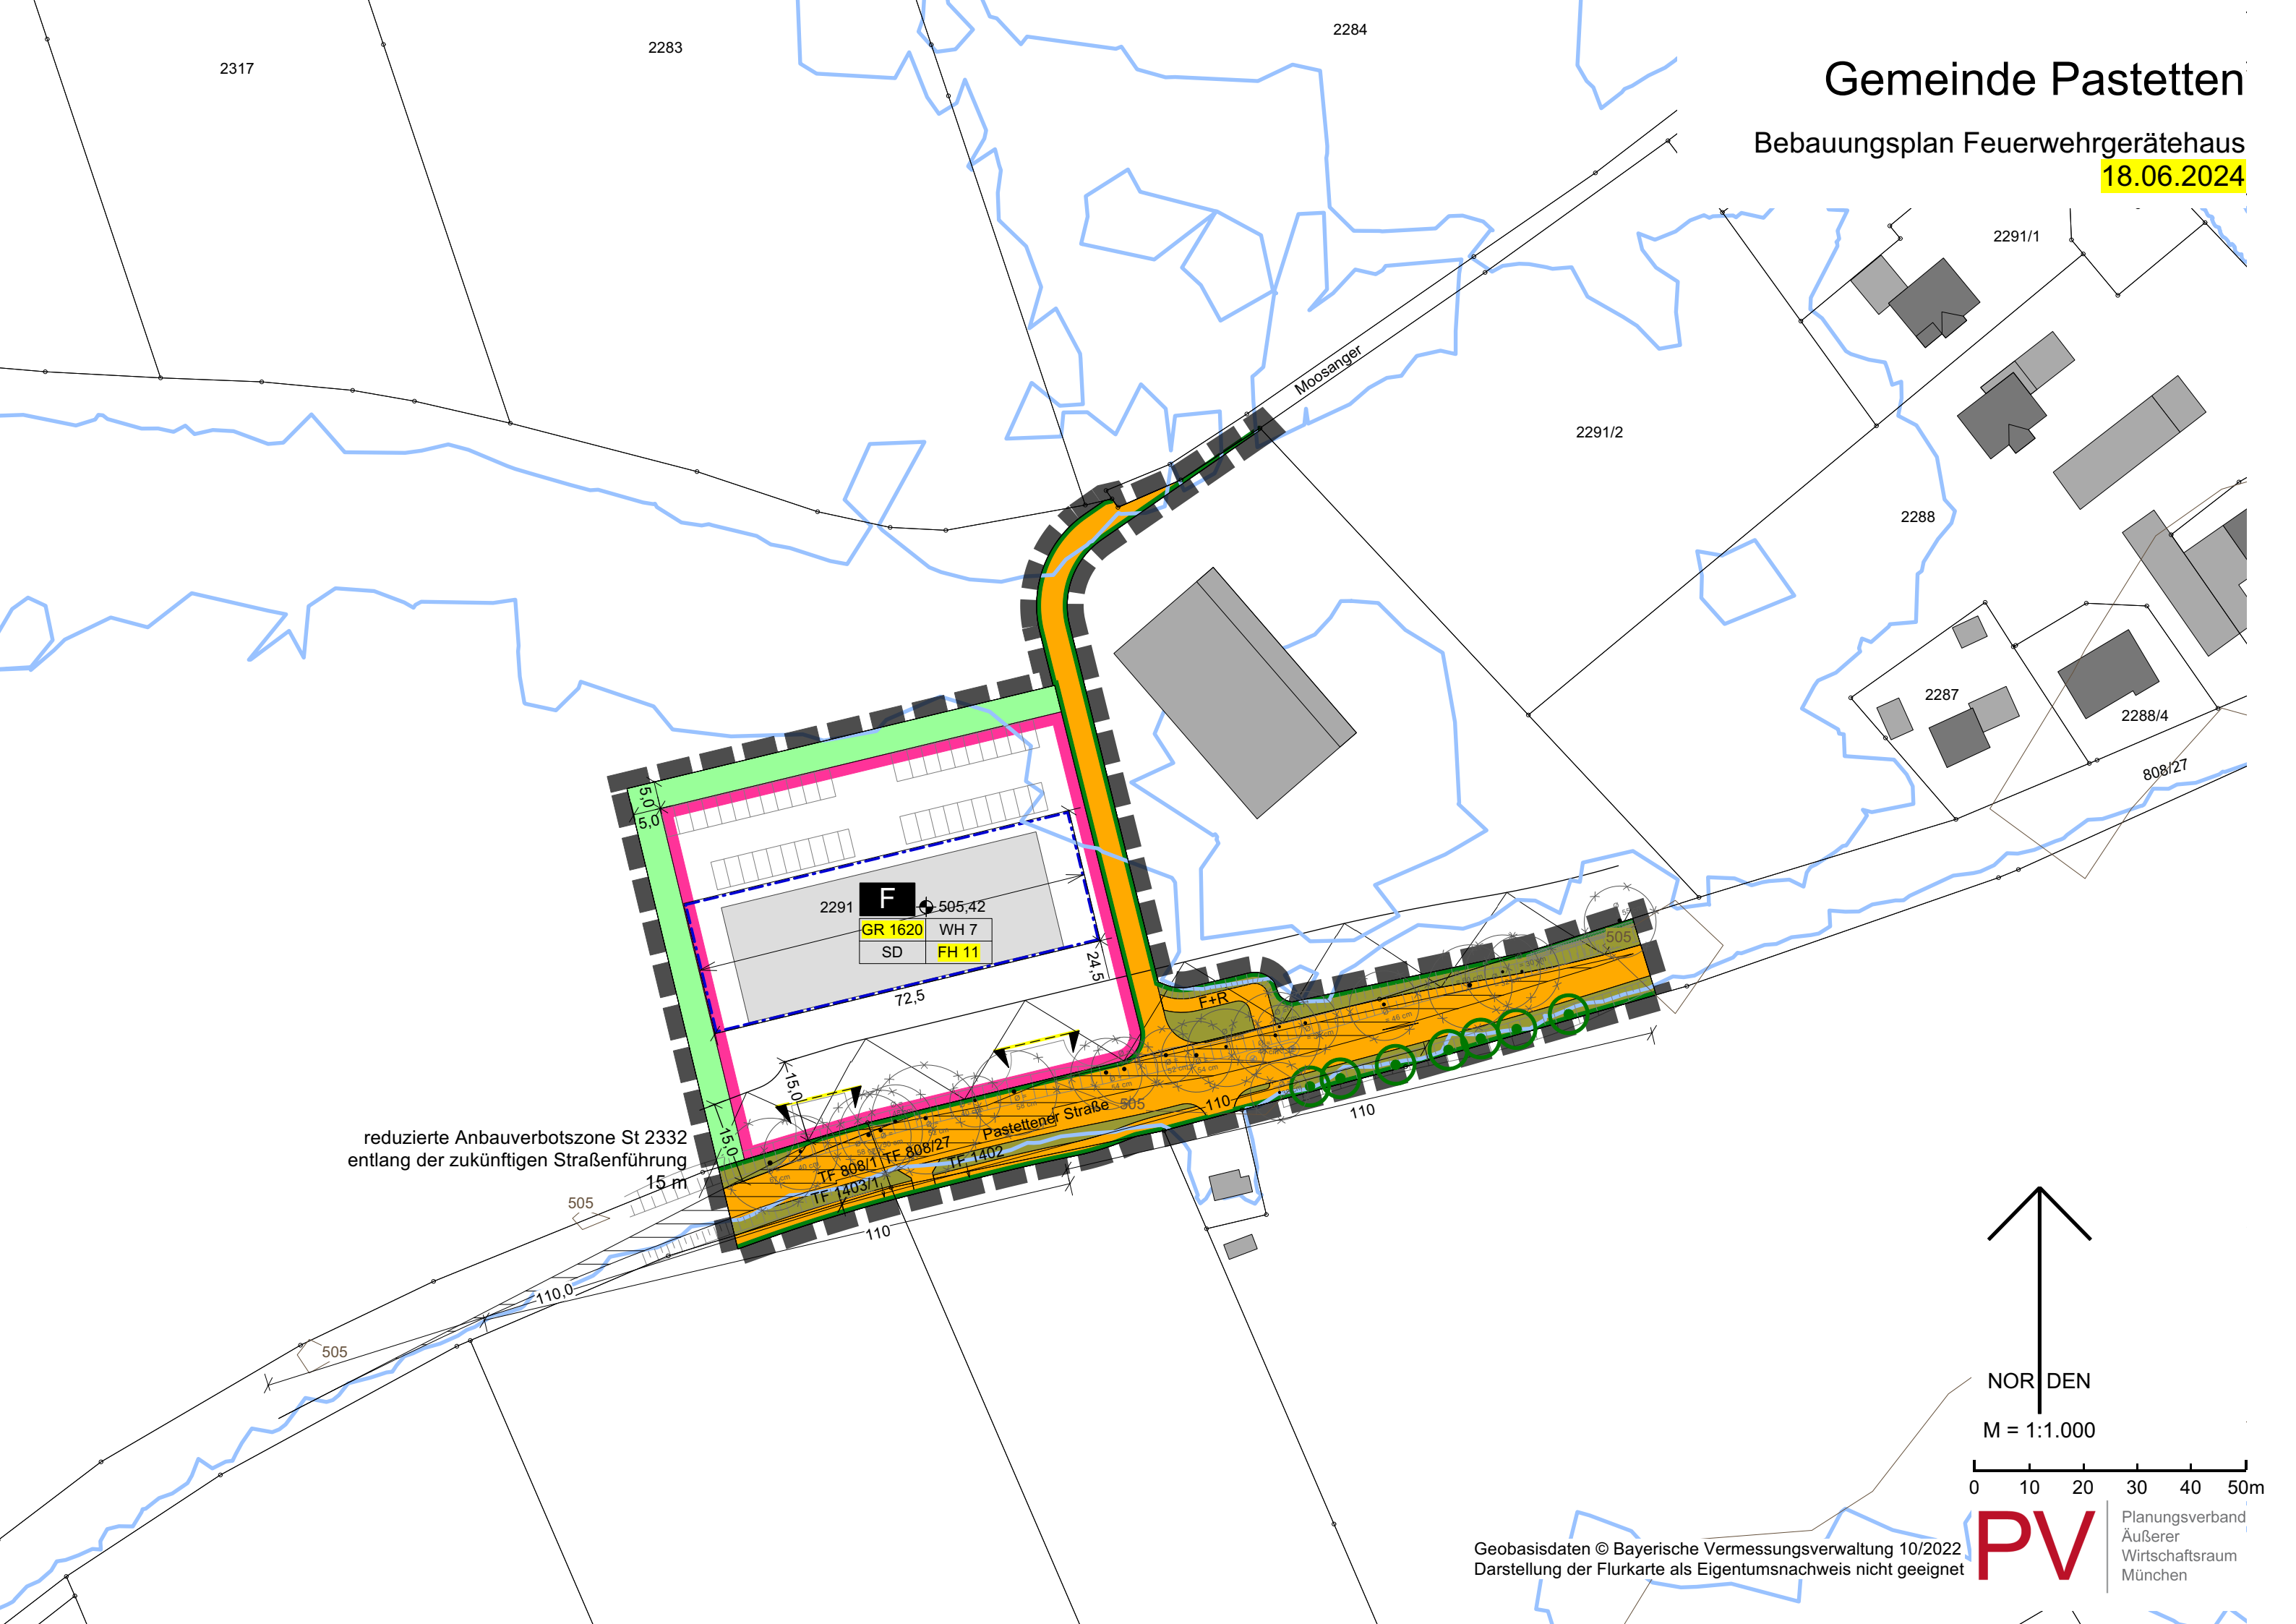

reduzierte Anbauverbotszone St 2332
entlang der zukünftigen Straßenführung
15 m

F	505,42
GR 1620	WH 7
SD	FH 11

NOR DEN
M = 1:1.000

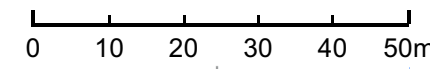

Geobasisdaten © Bayerische Vermessungsverwaltung 10/2022
Darstellung der Flurkarte als Eigentumsnachweis nicht geeignet

PV Planungsverband
Äußerer
Wirtschaftsraum
München