


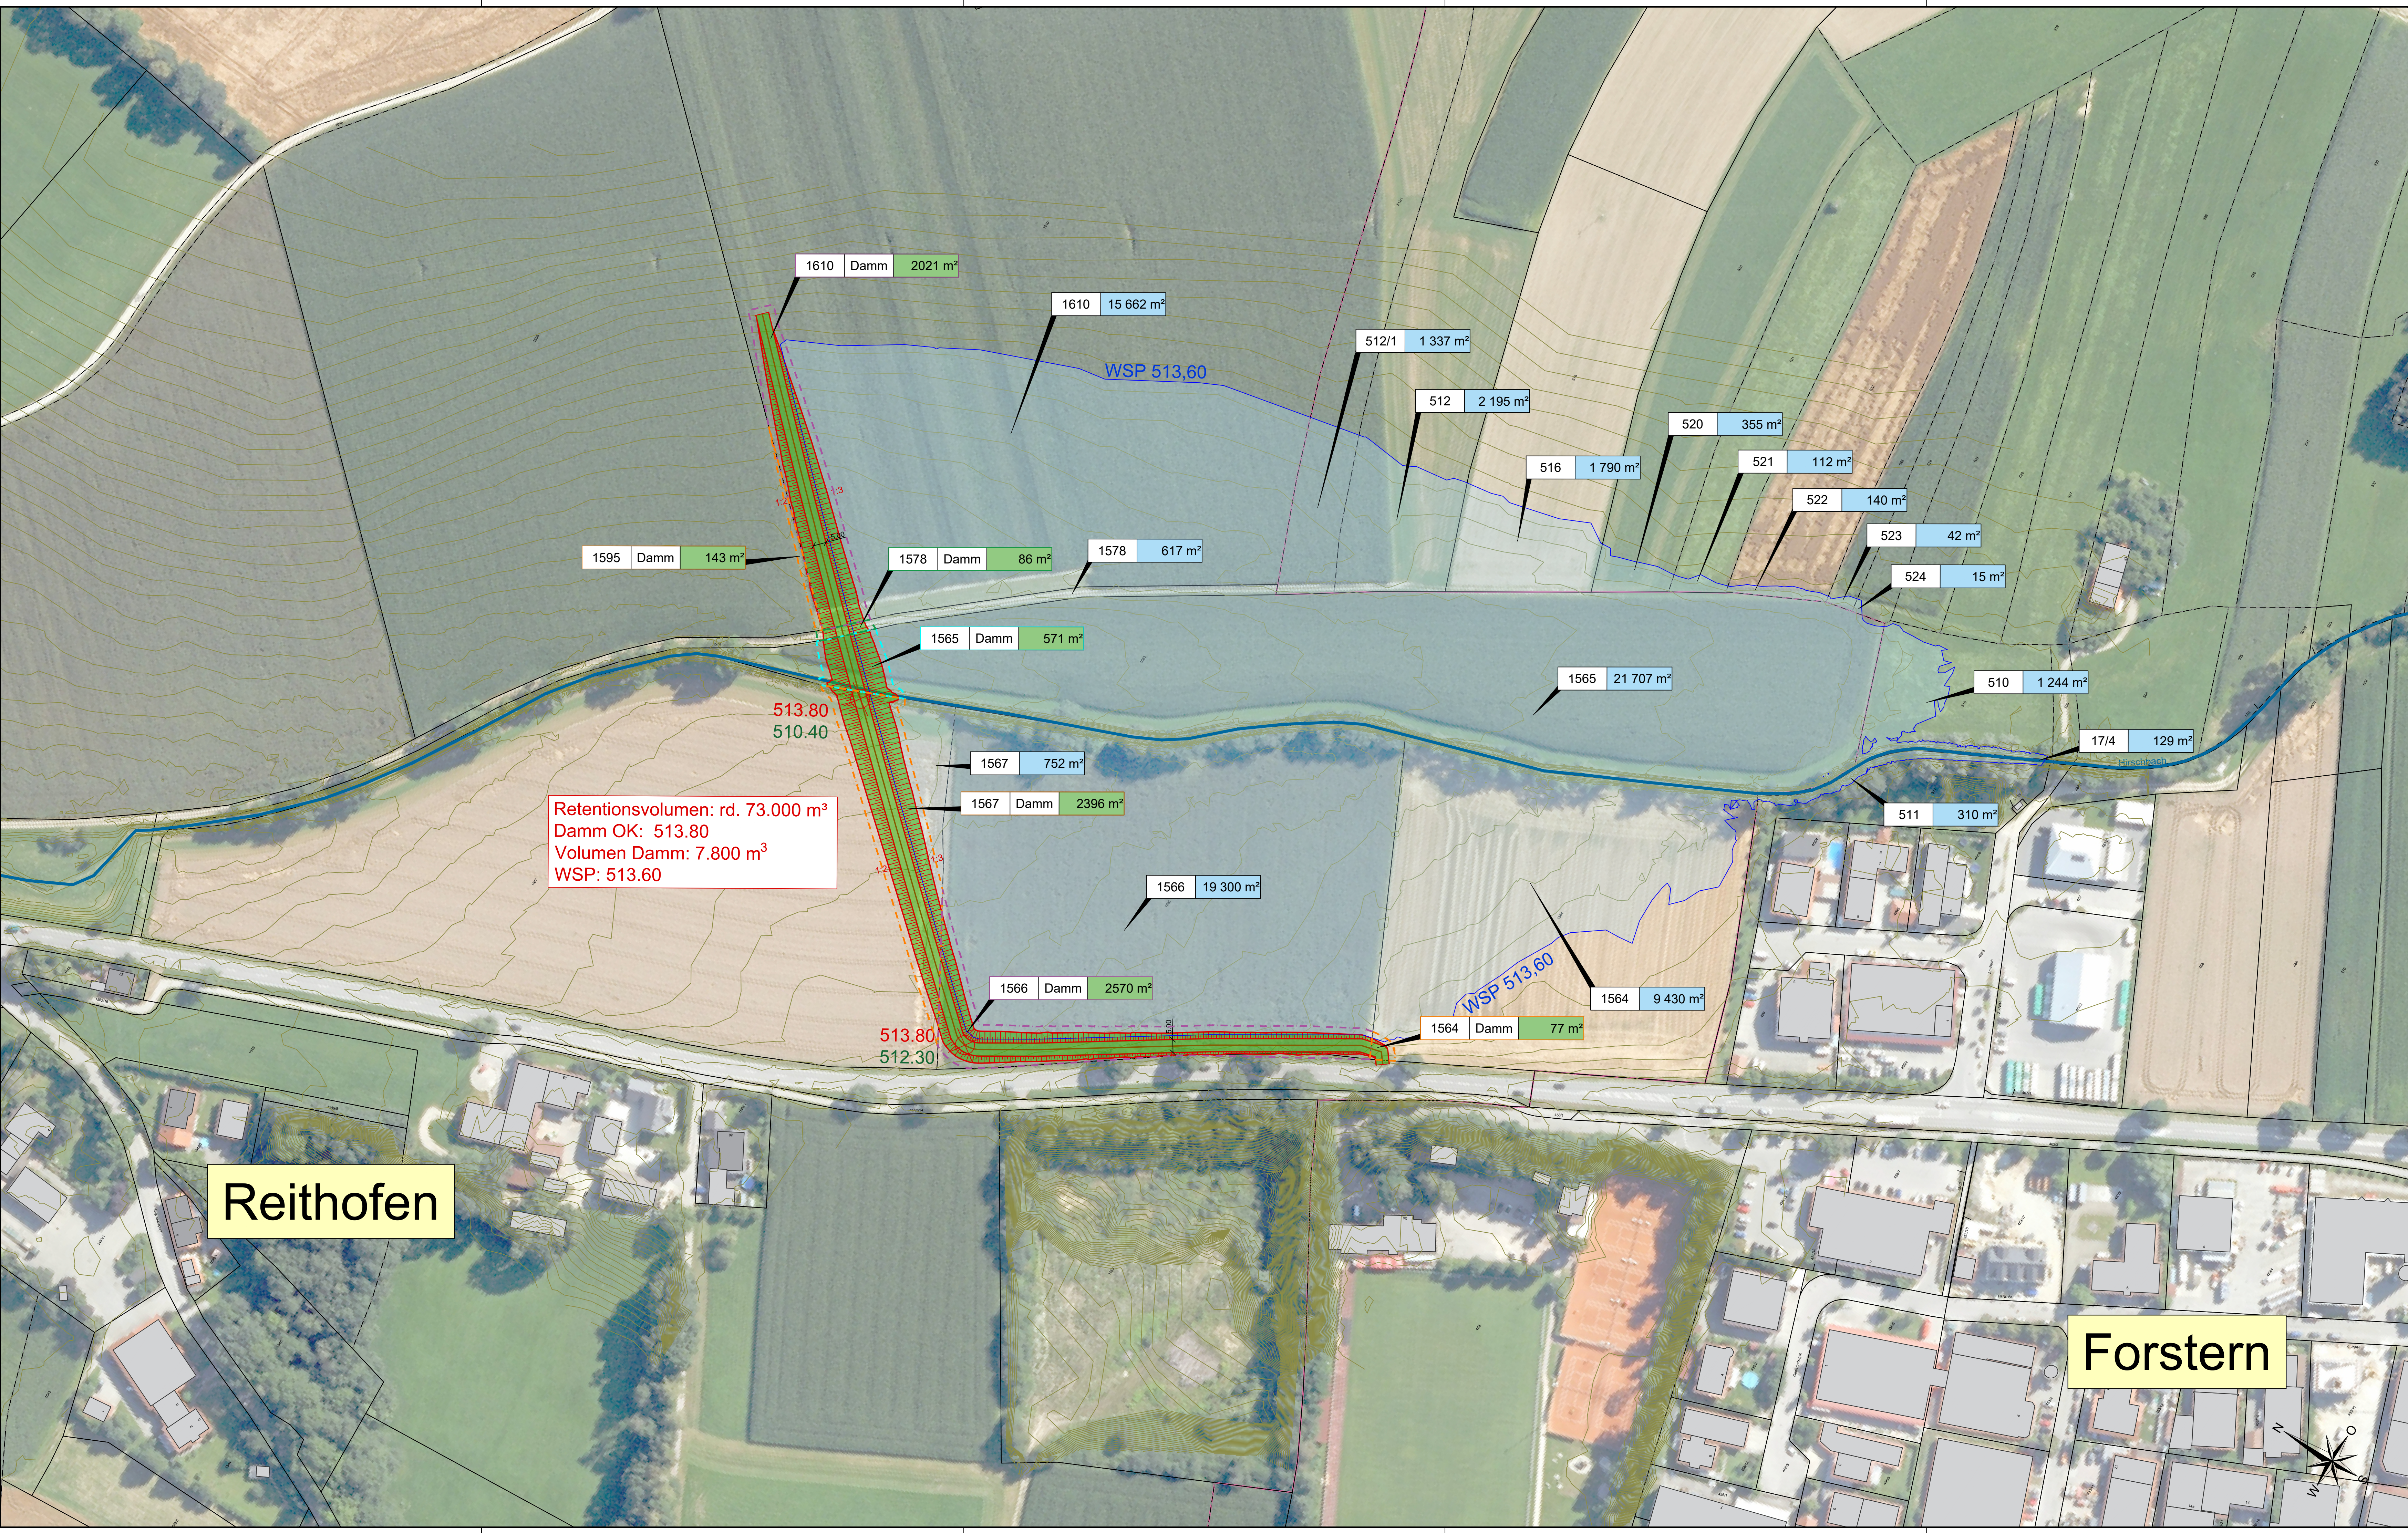

Zeichenerklärung	
	Planung Damm
	Planung Wasserspiegel
	Inanspruchnahme Fläche Überschwemmungsbereich
	Inanspruchnahme Fläche Damm

KONZEPT

vom Dezember 2025

Lagesystem:	☒ Gauß-Krüger-Koordinaten	☐ UTM-Koordinaten
Höhensystem:	☐ DHHN12 [m.ü.NN]	☒ DHHN2016 [m.ü.NHN]

AENDERUNG	DATUM	INDEX	NAME
INHALT	Lageplan Maßnahme 3 - Flächen HRB 1 Hirschbach (Variante 1: Damm zwischen Forstern und Reithofen)		
BAUHERR	Gemeinde Pastetten Fröbelweg 1 85669 Pastetten		
VORHABEN	Hochwasserschutz Reithofen		
ANLAGE	1	MASSSTAB 1:1.000	PLANGROESSE 0 67 m²
PLANNUMMER	01	PROJEKTNUMMER 13408	BEARBEITET Brandhorst GEZEICHNET Wimmer/Attenberger GEPRUEFT Brandhorst
DATUM	2. Dezember 2025		
UNTERSCHRIFT	DATEI 13408_WW_251202_2_LP01_Reithofen_M3.dwg		
Entwurfsverfasser	Bauherr		